

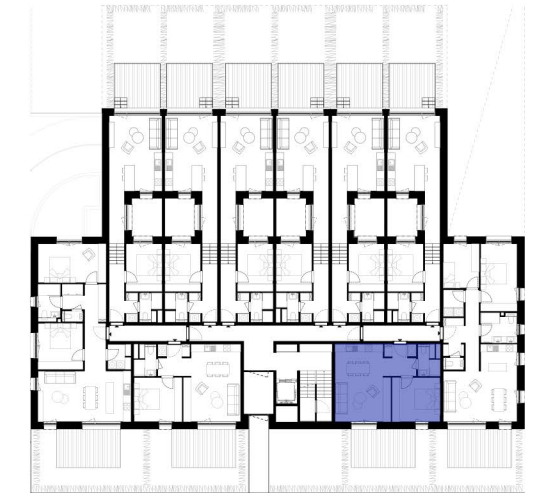


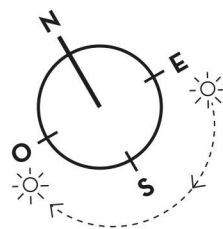

Terrasse :	15.00 m2
<i>Terrace</i>	
Jardin :	20.50 m2
<i>Garden</i>	
Séjour :	24.70 m2
<i>Lounge</i>	
Dégagement :	6.14 m2
<i>Passage</i>	
Salle de douche :	3.27 m2
<i>Bathroom</i>	
Chambre 1 :	12.90 m2
<i>bedroom 1</i>	

Surface habitable totale :	47.01 m2
<i>Total living area</i>	
Surface cadastrale totale :	49.01 m2
<i>Total register area</i>	

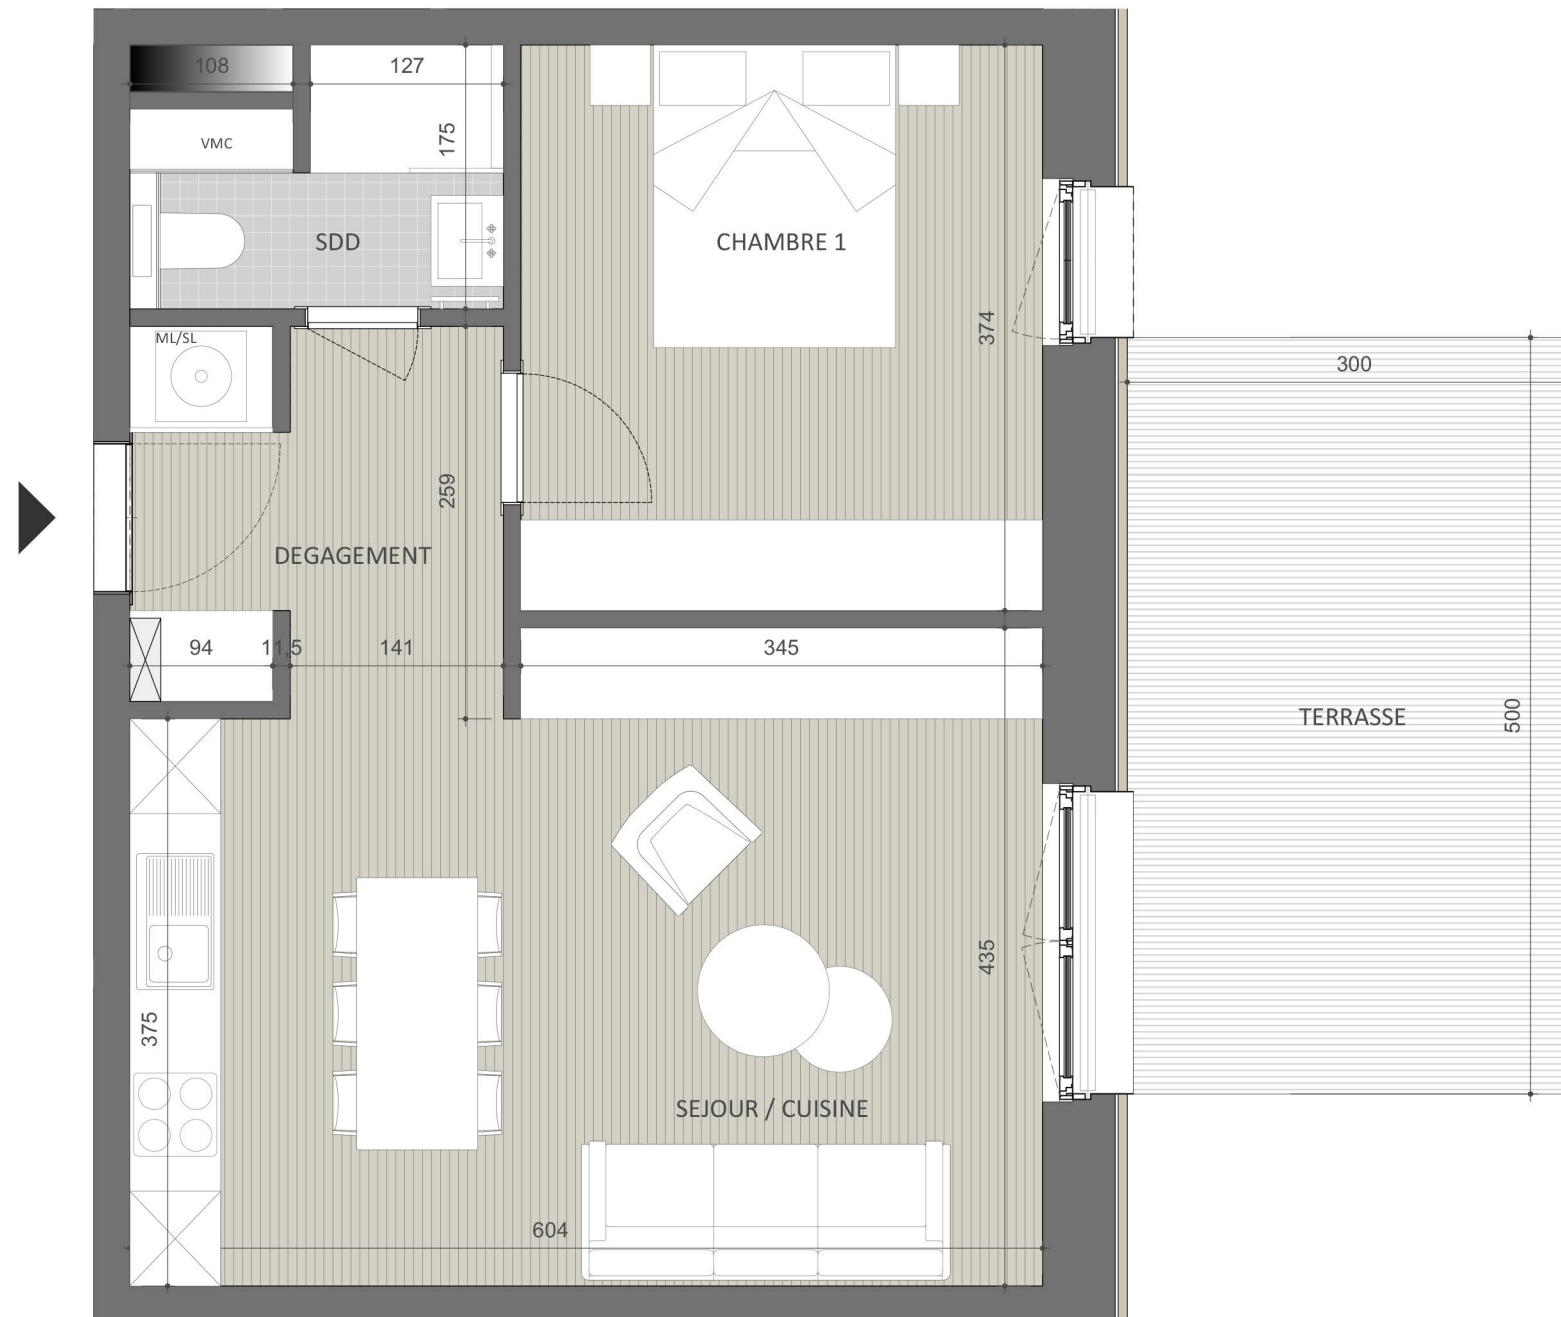

NB : Planification sous réserve de modification technique. chaque révision annule et remplace les plans précédents.
Ce plan ne peut être transmis à un tiers sans l'autorisation de l'auteur les surfaces affichées sont des surfaces indicatives, et peuvent différer par rapport aux surfaces du cadastre vertical qui seules feront foi . Seuls les éléments décrits dans la notice descriptive font partie de la vente.

