

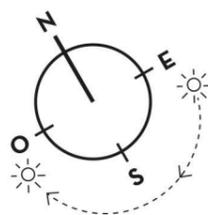



APPARTEMENT O-05

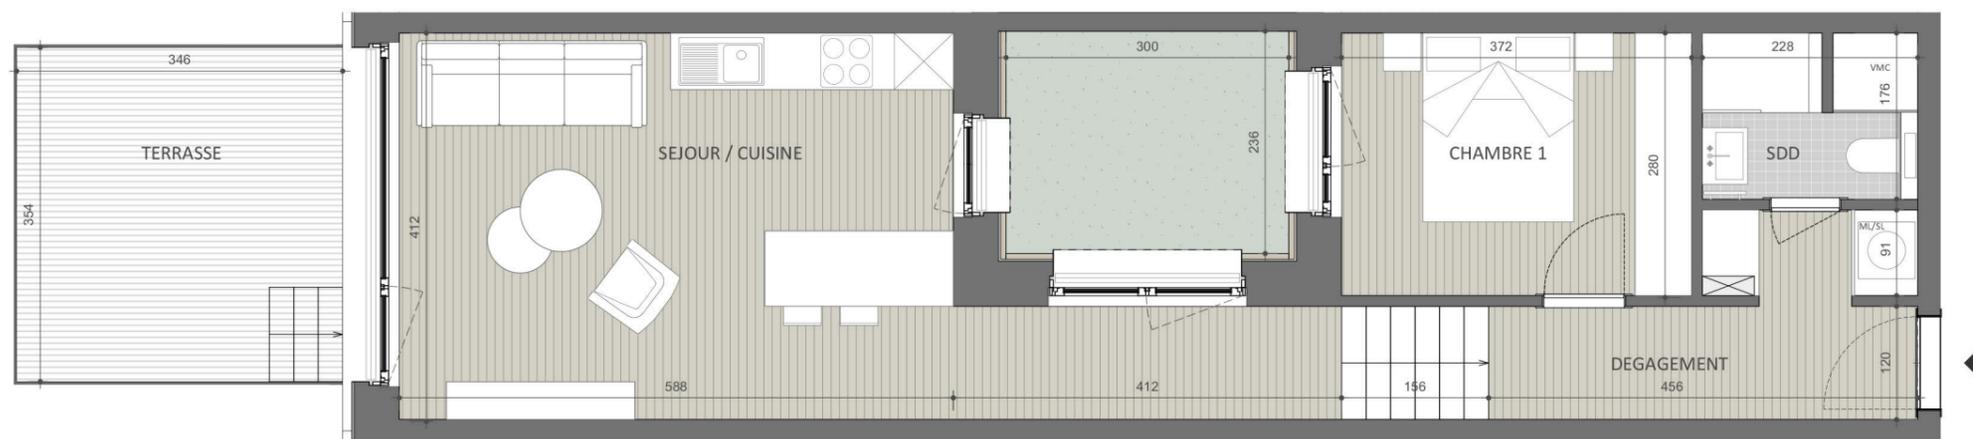

NB : Planification sous réserve de modification technique. chaque révision annule et remplace les plans précédents.
 Ce plan ne peut être transmis à un tiers sans l'autorisation de l'auteur les surfaces affichées sont des surfaces indicatives, et peuvent différer par rapport aux surfaces du cadastre vertical qui seules feront foi . Seuls les éléments décrits dans la notice descriptive font partie de la vente.

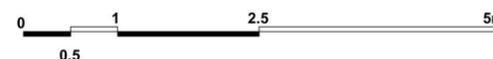

REZ-DE-CHAUSSÉE VUE EN PLAN

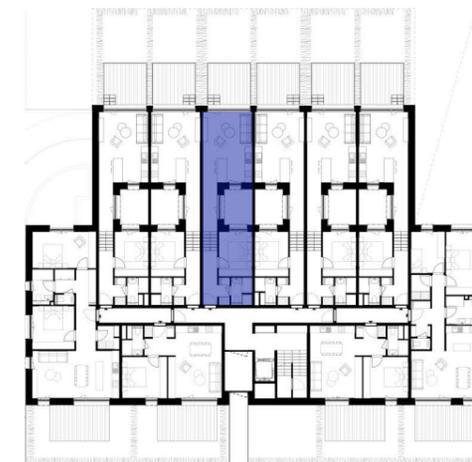

FAÇADE



APPARTEMENT 1 CHAMBRE 1-BEDROOM APARTMENT

Terrasse :	19.85 m2
<i>Terrace</i>	
Jardin :	22.00 m2
<i>Garden</i>	
Séjour :	29.04 m2
<i>Lounge</i>	
Dégagement :	9.52 m2
<i>Passage</i>	
Salle de douche :	2.98 m2
<i>Bathroom</i>	
Chambre 1 :	10.34 m2
<i>1 bedroom</i>	

Surface habitable totale :	51.88 m2
<i>Total living area</i>	
Surface cadastrale totale :	54.10 m2
<i>Total register area</i>	