

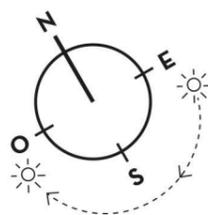



APPARTEMENT 1-O2

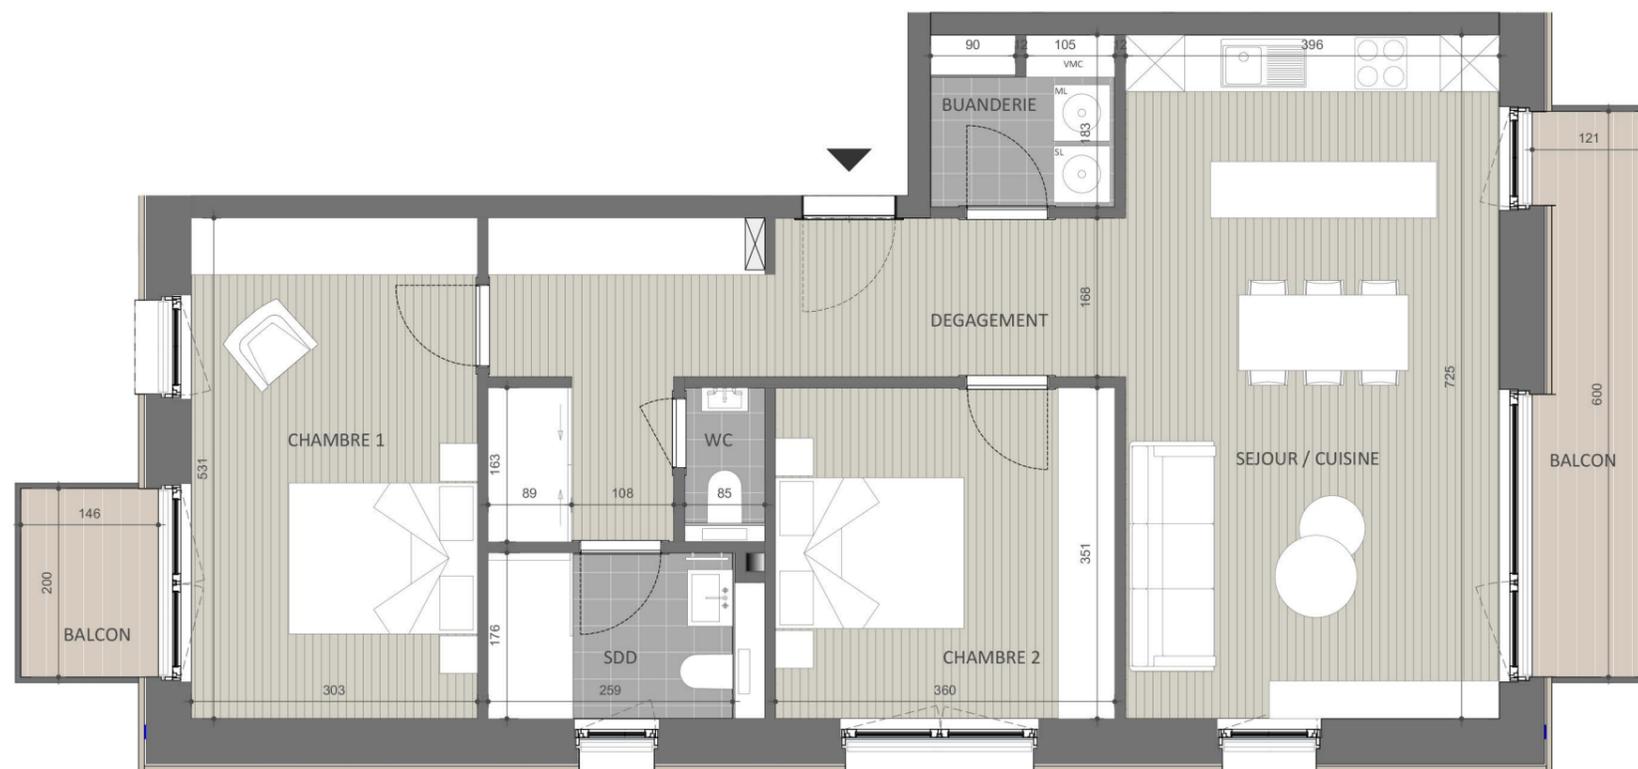

NB : Planification sous réserve de modification technique. chaque révision annule et remplace les plans précédents.
Ce plan ne peut être transmis à un tiers sans l'autorisation de l'auteur les surfaces affichées sont des surfaces indicatives, et peuvent différer par rapport aux surfaces du cadastre vertical qui seules feront foi . Seuls les éléments décrits dans la notice descriptive font partie de la vente.

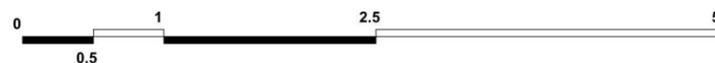

PREMIER ÉTAGE VUE EN PLAN

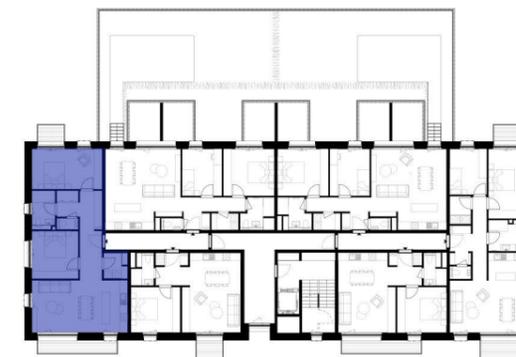

FAÇADE



APPARTEMENT 2 CHAMBRES 2-BEDROOMS APARTMENT

Terrasse :	8.50 m²
<i>Terrace</i>	
Séjour :	28.75 m²
<i>Lounge</i>	
Dégagement :	14.67 m²
<i>Passage</i>	
Salle de douche :	4.57 m²
<i>Bathroom</i>	
Wc :	1.22 m²
Buanderie :	3.12 m²
<i>Laundry Room</i>	
Chambre 1 :	16.11 m²
<i>bedroom 1</i>	
Chambre 2 :	12.63 m²
<i>bedroom 2</i>	
Surface habitable totale :	81.07 m²
<i>Total living area</i>	
Surface cadastrale totale :	85.22 m²
<i>Total register area</i>	